


平面圖

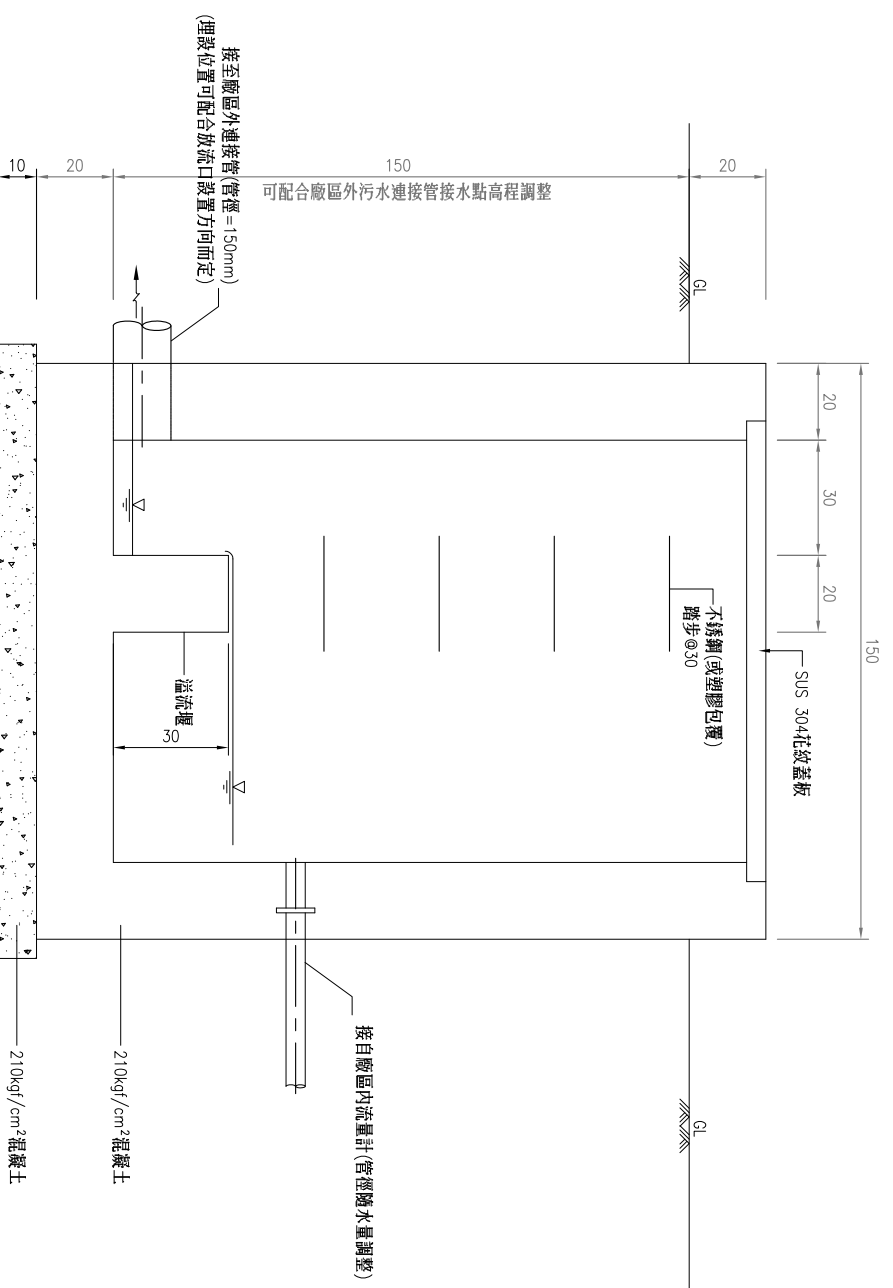

剖面圖

新吉工業區採樣井(排放口)示意圖  
N.T.S.  
U=CM

污水進接口尺寸資料

工廠廢水量	A	B	C
<1,000 CMD	150 CM	100 CM	30 CM
<2,000 CMD	180 CM	120 CM	40 CM
<6,000 CMD	210 CM	120 CM	40 CM

☉ 表本工程適用者

註：廠商排放管線應自設流量計，並將設計圖說資料送請主管機關核可後，方可操作。

# 臺南市政府

臺南市政府委託公民營事業辦理新吉工業區開發、租售及管理計畫  
污水處理廠新建工程  
採樣井(排放口)示意圖

專業技師  
簽證

建中工程股份有限公司  
CECI 台灣世暉工程顧問股份有限公司  
CECI Engineering Consultants, Inc., Taiwan

繪圖	品保	修正者	日期
設計	核定		
初核	技師		
日期	圖號		