



1. 彎管設計

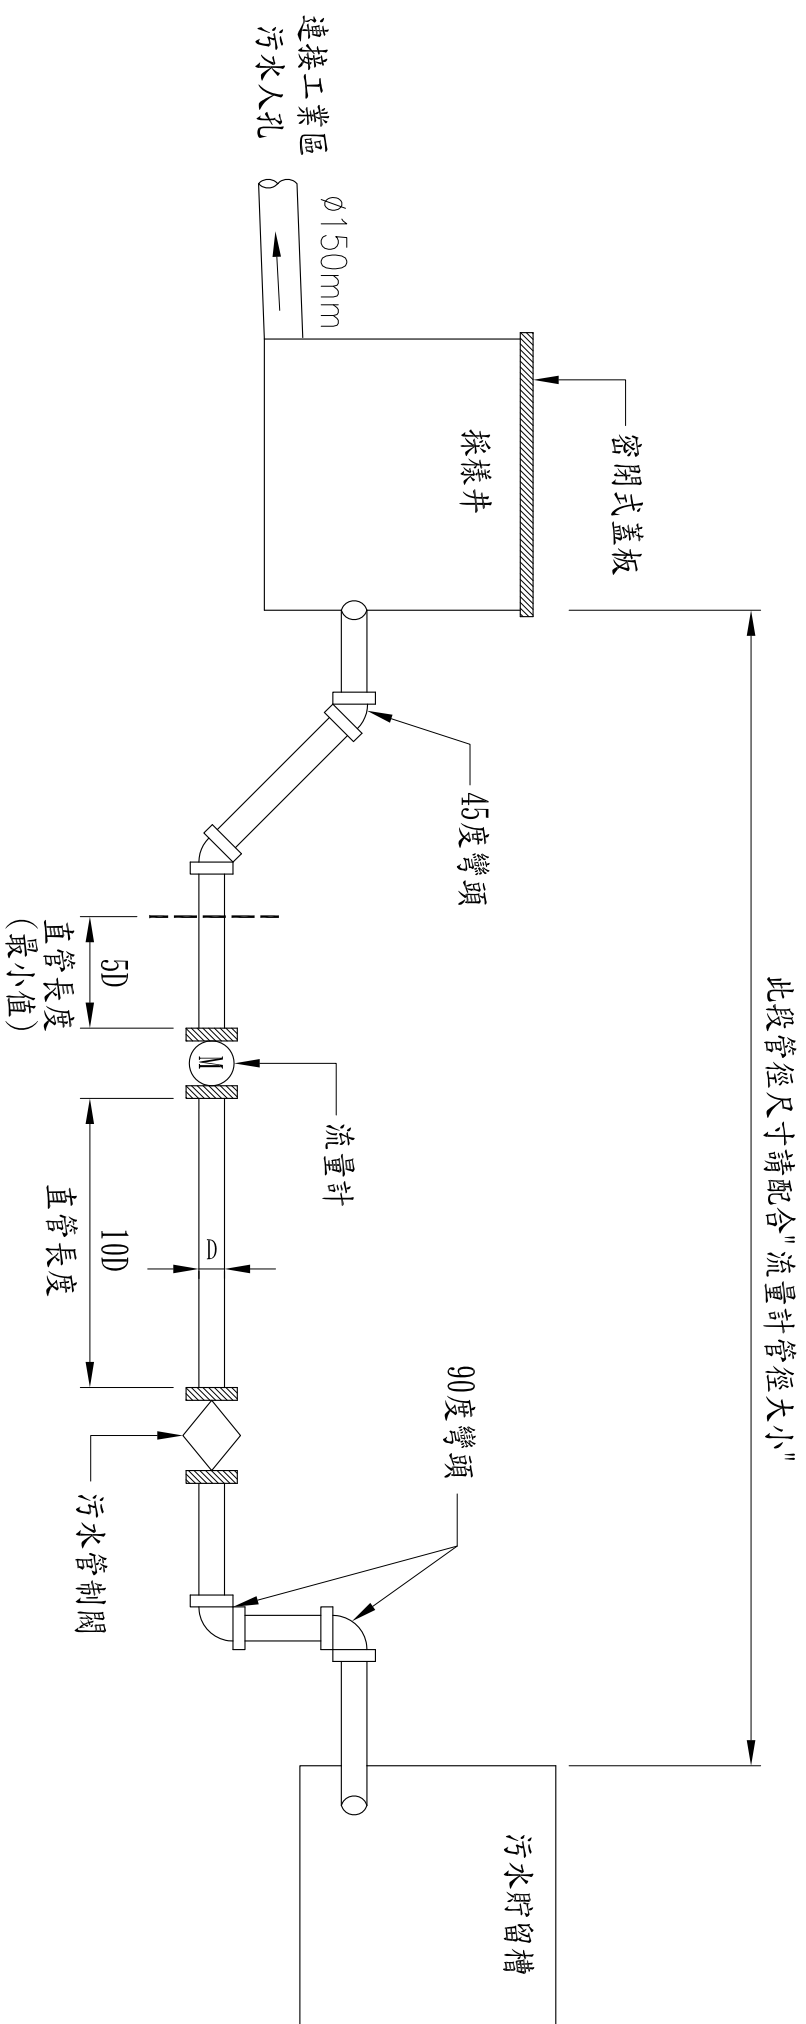

2. 直管設計

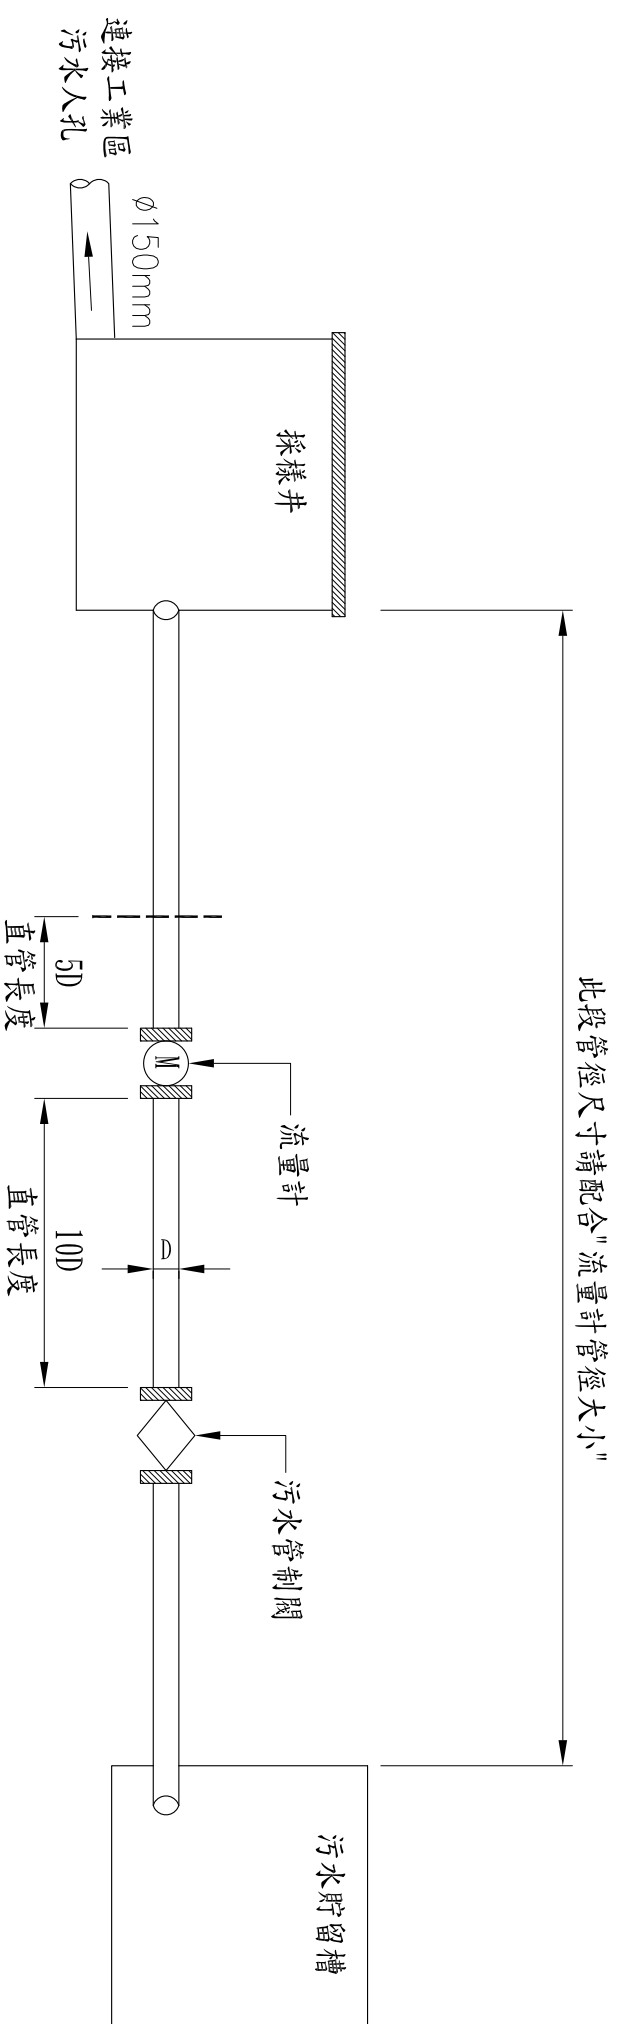

註:

1. 污水貯留槽之容量, 至少需有4小時以上之停留時間。
2. 若污水無法藉重力排出, 應設置污水井及抽水設備。

臺南市政府

臺南市政府委託公民營事業辦理新吉工業區開發、租售及管理計畫
污水處理廠新建工程
 流量計配置示意圖

專業技師
 專 業 技 師 證

建中工程股份有限公司
 CEET 台灣世暹工程顧問股份有限公司
 CEET Engineering Consultants, Inc., Taiwan

繪圖	品保	修正者	日期
設計	核定	複審	日期
初核	技師	初審	日期
日期	圖號	說明	日期